

**Agenzia del Territorio
CATASTO FABBRICATI
Ufficio Provinciale di
Milano**

Dichiarazione protocollo n. MI0683941 del 23/07/2007

Planimetria di u.i.u. in Comune di Cesano Maderno

Via Martiri Di Belfiore

civ. SNC

Identificativi Catastali:

Sezione:

Foglio: 1

Particella: 122

Subalterno: 768

Compilata da:
Tognon Stefano


Iscritto all'albo:
Architetti

Prov. Milano

N. 9402

Scheda n. 1

Scala 1:200

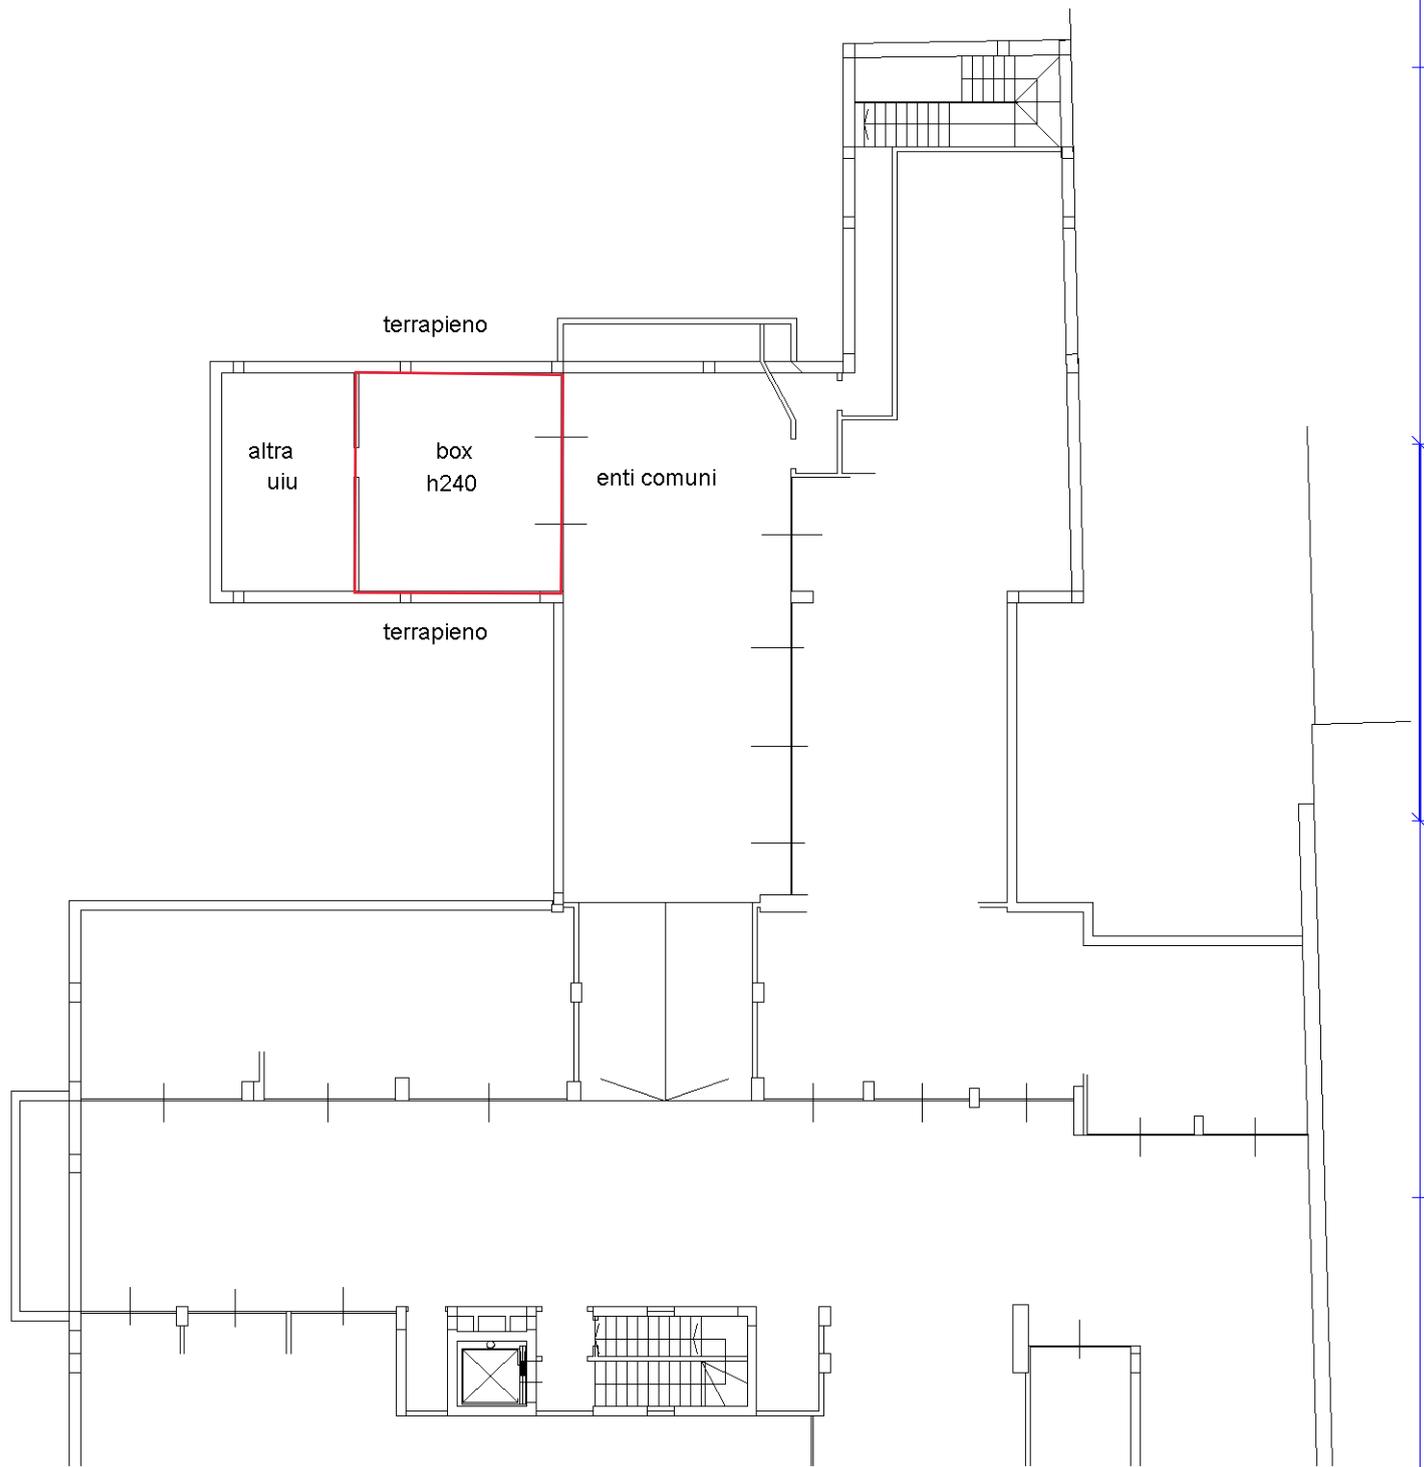

PIANO INTERRATO

Ultima planimetria in atti

Catasto dei Fabbricati - Situazione al 27/11/2020 - Comune di CESANO MADERNO (C566) - < Foglio: 1 - Particella: 122 - Subalterno: 768 >
VIA MARTIRI DI BELFIORE SNC piano: S1;